



## APPARTEMENT D.5.2

Verdieping:	5
Slaapkamers:	2
Bruto opp. :	106,8 m <sup>2</sup>
Terras:	11,3 m <sup>2</sup>

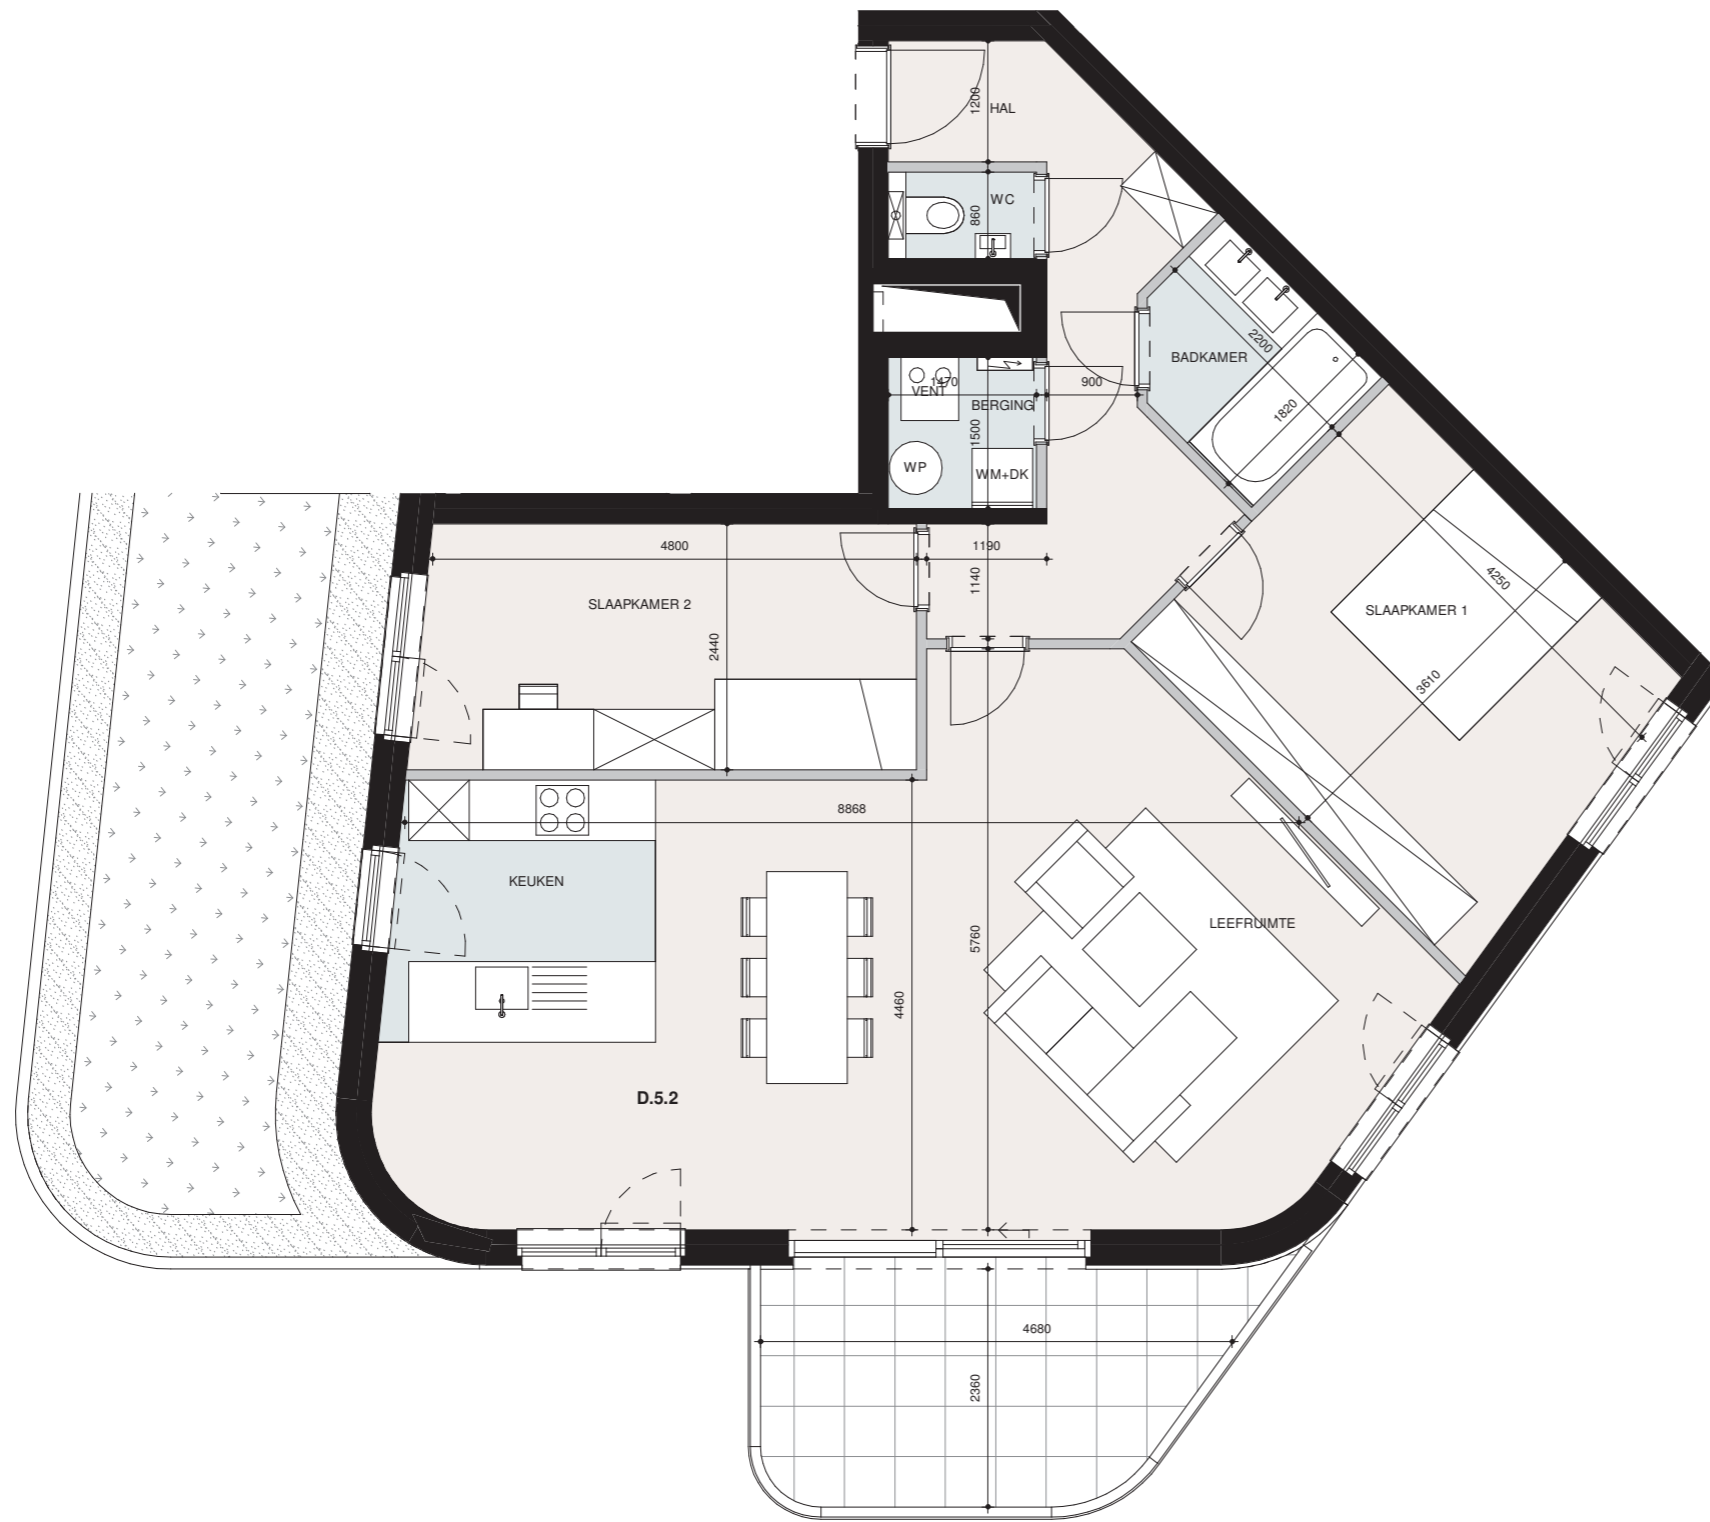

De bouwpromotor behoudt zich het recht voor wijzigingen aan te brengen aan deze plannen. Afwijkingen in maat en ten opzichte van de plannen zijn mogelijk en zijn geen voorwerp voor prijsherzieningen. Het getoonde meubilair, alsook de indeling van de badkamer en de keuken wordt enkel ter illustratie meegedeeld.

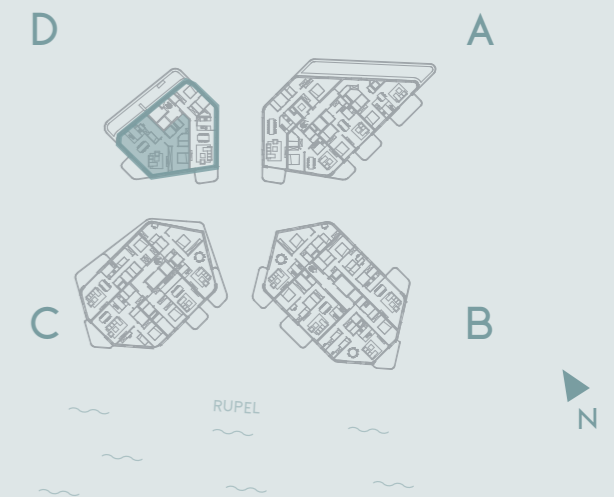

**Belfius**  
Immo

**DCA** MEER DAN WONEN  
WOONPROJECTEN

GRONDPLAN

**BRIG**

Bassinstraat - Hoek  
2850 Boom